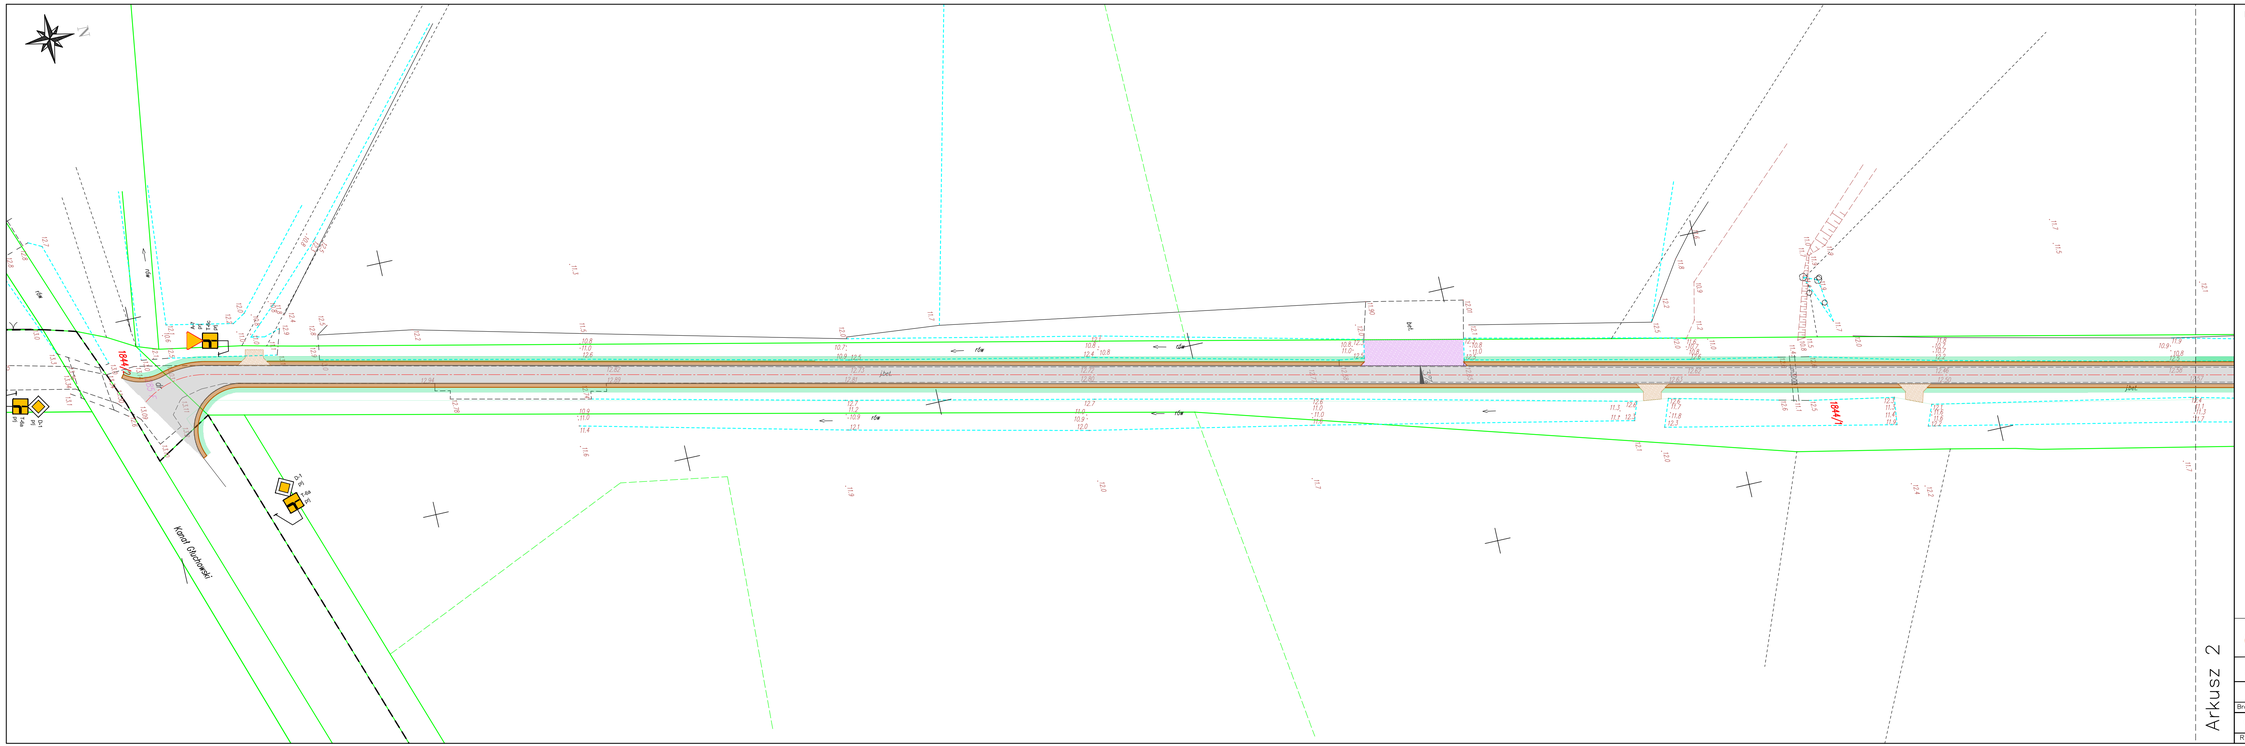

LEGENDA:

- nawierzchnia z mieszanki mineralno-bitumicznych
- pobocze
- ist. zjazdy z kruszywa
- zjazd z płyt betonowych z rozbiórki
- reprofilacja, humusowanie i obsianie trawą
- oś jezdni
- krawędź jezdni
- granice działek
- numery działek ewidencyjnych
- A-7 9/5 projektowane oznakowanie pionowe

Schemat łączenia arkuszy:

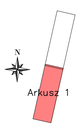

Arkusz 2

ul. Piskorskiego 21, 70-809 Szczecin,
NIP: 594-150-94-54,
tel. kom. 660 770 709
e-mail: biuro@via-projekt.pl

Nazwa inwestycji:	Przebudowa drogi dojazdowej na dz. ew. nr 1844/1,1844/2, 1832, 16 i 126 w miejscowości Słońsk	
Temat:	Plansza stałej organizacji ruchu	Skala 1:500
Branża: drogowa	Data opracowania: czerwiec 2022 r.	Podpis
Opracował:	mgr inż. Mateusz Zdun upr. ZAP/0061/PWBD/21	
Rysunek nr 2	Arkusz 1/2	