


Plan orientacyjny skala 1:10 000

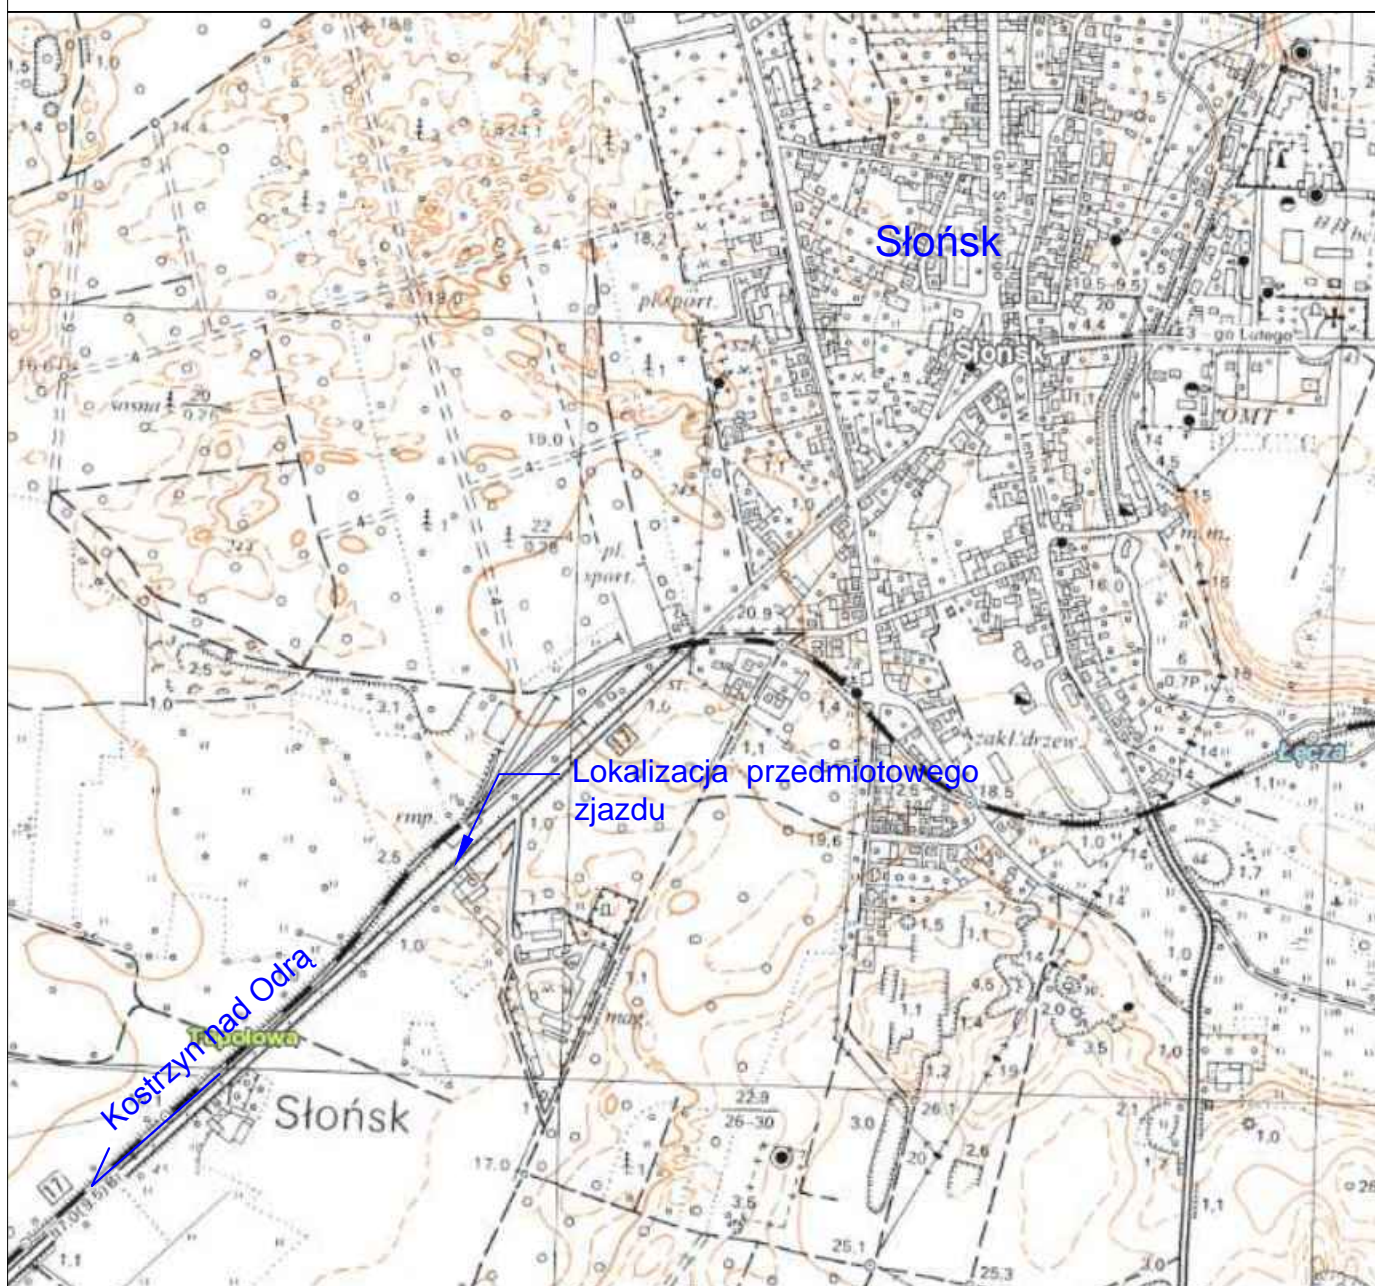

Obiekt: Rozbudowa kanalizacji sanitarnej wraz z przepompownią ścieków w m. Słonów dz.991; 995; 6084/1; 969; 992/2; 1047; 990/2; 990/1; 1204; 1206 obręb Słonów			RYS. NR 1
Treść Zjazd z drogi krajowej nr 22 na teren przepompowni – plan orientacyjny			SKALA 1:10 000
INWESTOR GMINA SŁOŃSK ul. Sikorskiego 15; 66–436 Słonów			
	AUTOR OPRACOWANIA IMIĘ I NAZWISKO, NR UPRAWNIEŃ	PODPIS	DATA
PROJEKTOWAŁ	mgr inż. Łukasz Szawaryński upr. bud. nr ZAP/0054/P00D/13 spec. drogowa do projektowania bez ograniczeń		10.2019
OPRACOWAŁ	mgr inż. Łukasz Rybicki		10.2019